Voorstel 1

Nunspeet, Uitleg nabij huisnr. 25

GEMEENTE Nunspeet

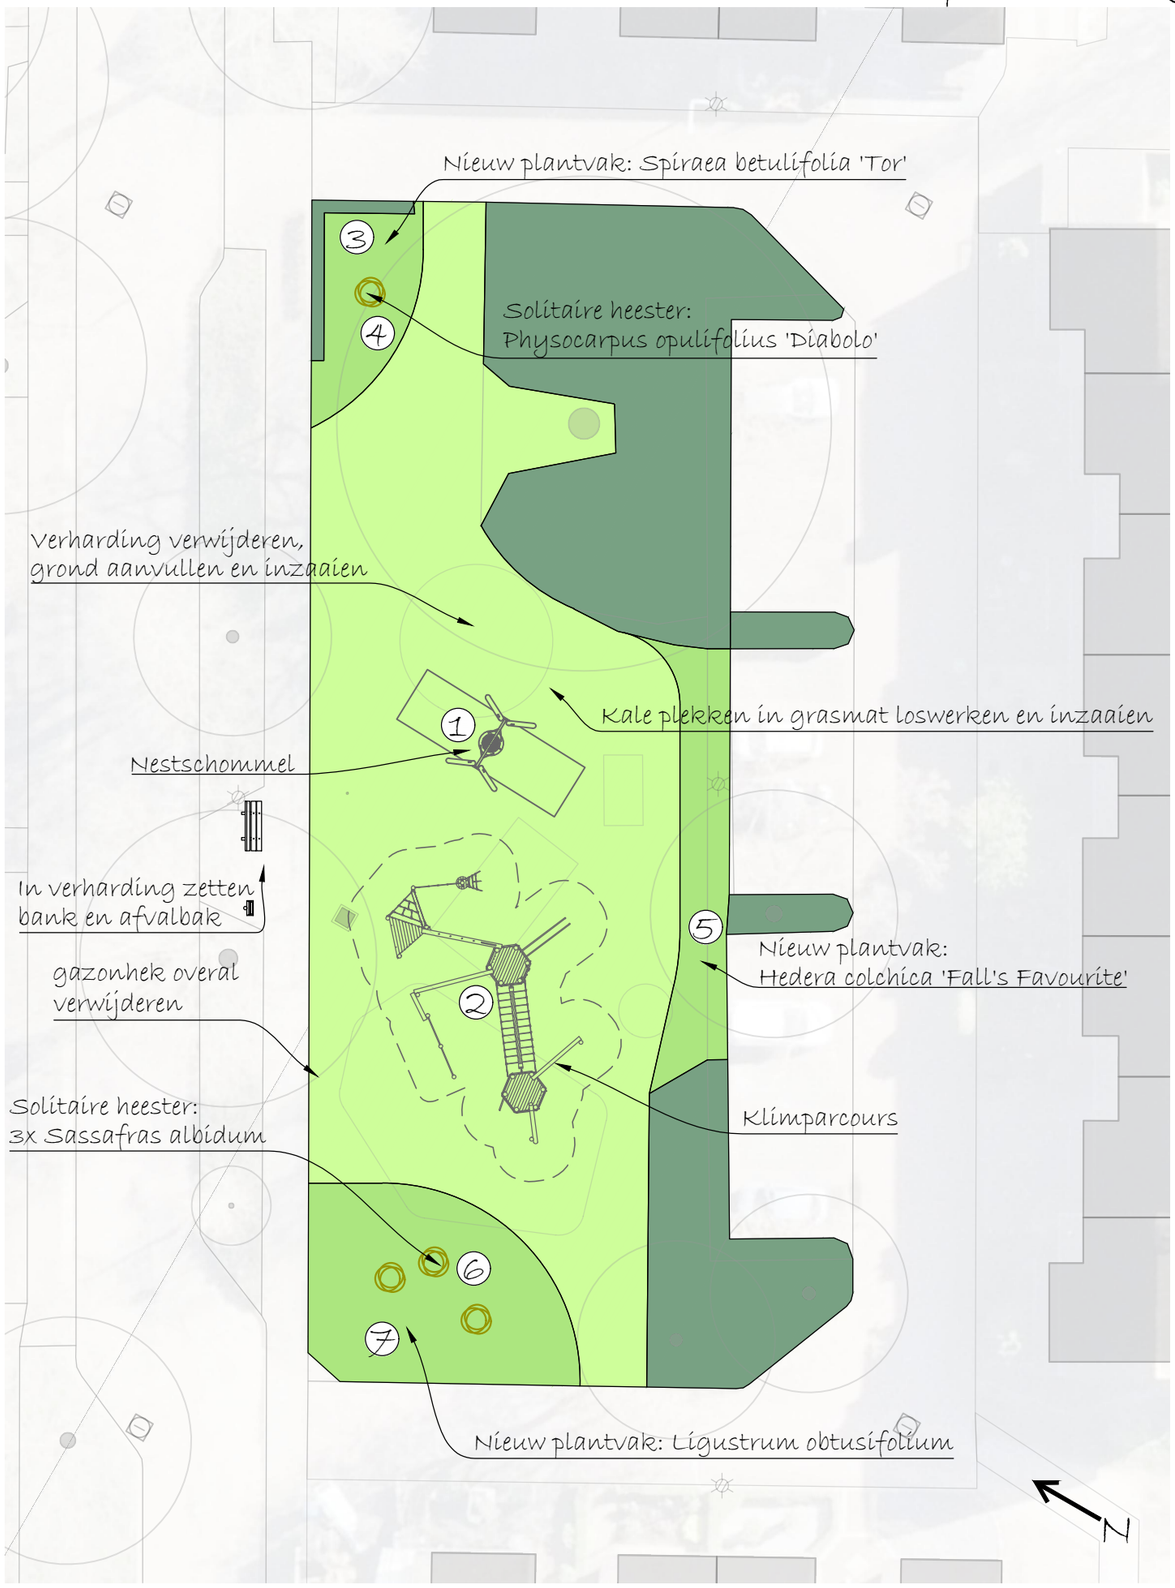

Legenda

- Bestaand plantvak
- Nieuw plantvak
- Grasveld
- Solitaire heester
- Zitbank
- Afvalbak

1

2

NB: glijstangen wordt glijbaan

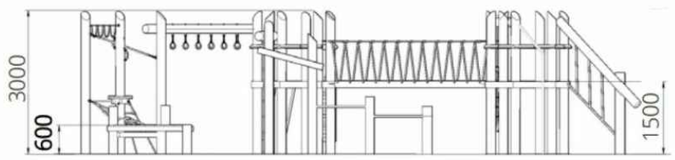

2

3

4

6

5

7

Het betreft hier een weergave met diverse voorbeeldfoto's. De uiteindelijke realisatie van de speelplek kan op kleine punten afwijken van dit ontwerp.