Voorstel 2

Nunspeet, Uitleg nabij huisnr. 25

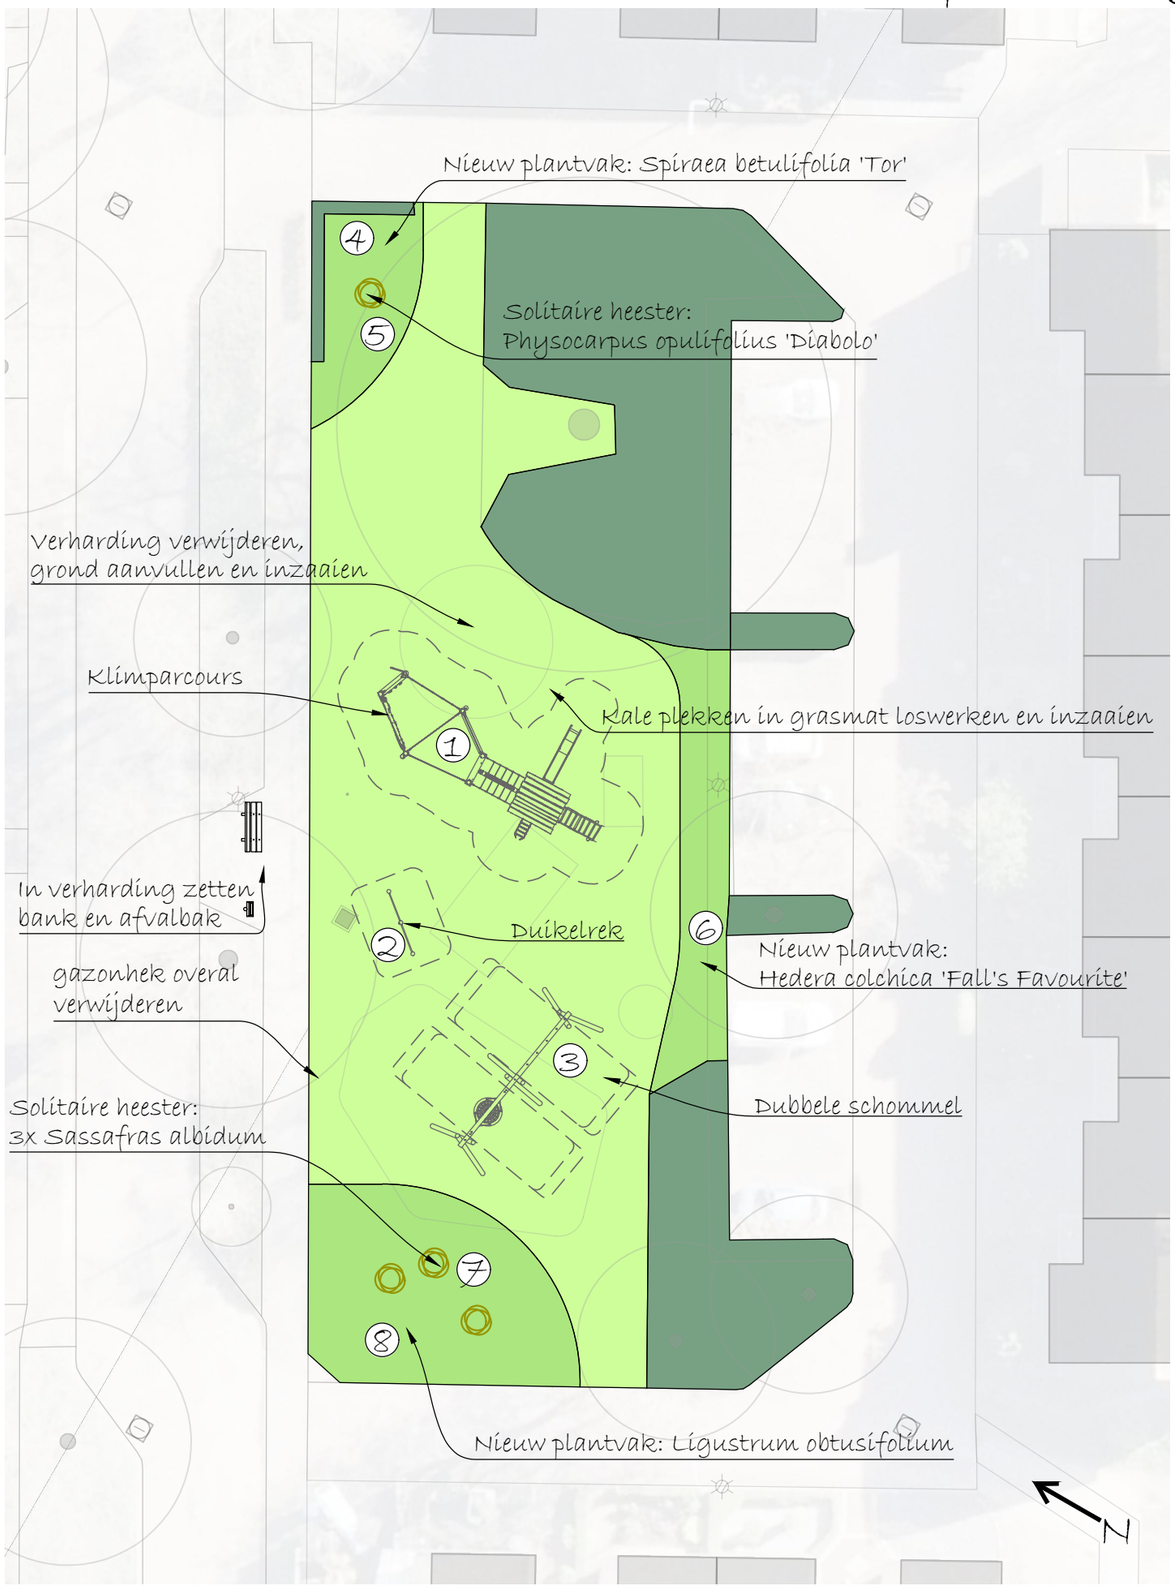

Legenda

- Bestaand plantvak
- Nieuw plantvak
- Grasveld
- Solitaire heester
- Zitbank
- Afvalbak

1

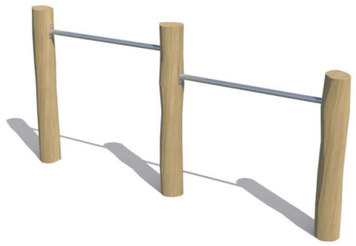

2

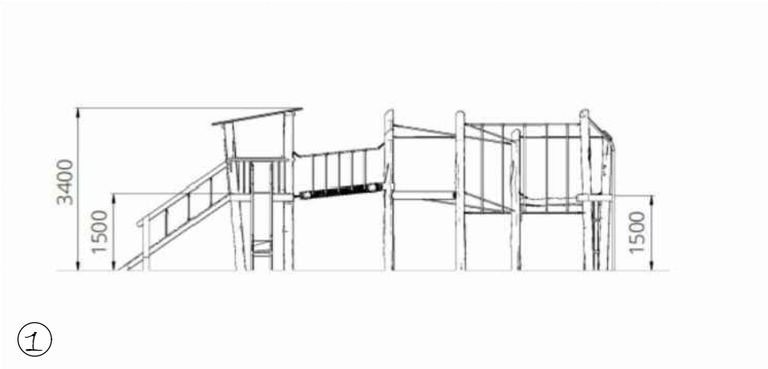

1

4

5

7

6

8

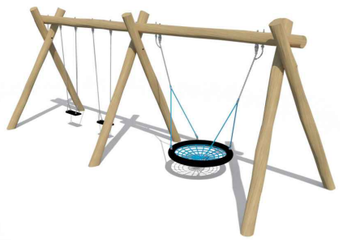

3

Het betreft hier een weergave met diverse voorbeeldfoto's. De uiteindelijke realisatie van de speelplek kan op kleine punten afwijken van dit ontwerp.