


Overzichtstekening



Haag aan weerszijden hekwerk

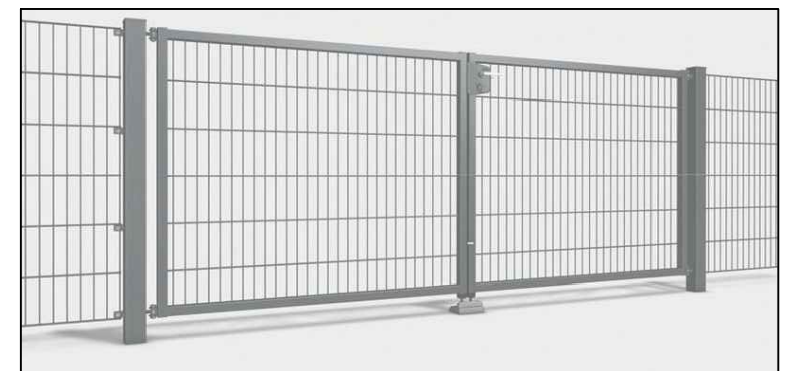

Toegangspoort



Bord



Zitbank





Hondenafvalbak

GEMEENTE NUNSPEET

Hondenren Hogeweg Elspeet

Terreininrichting voorstel

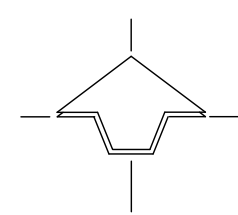


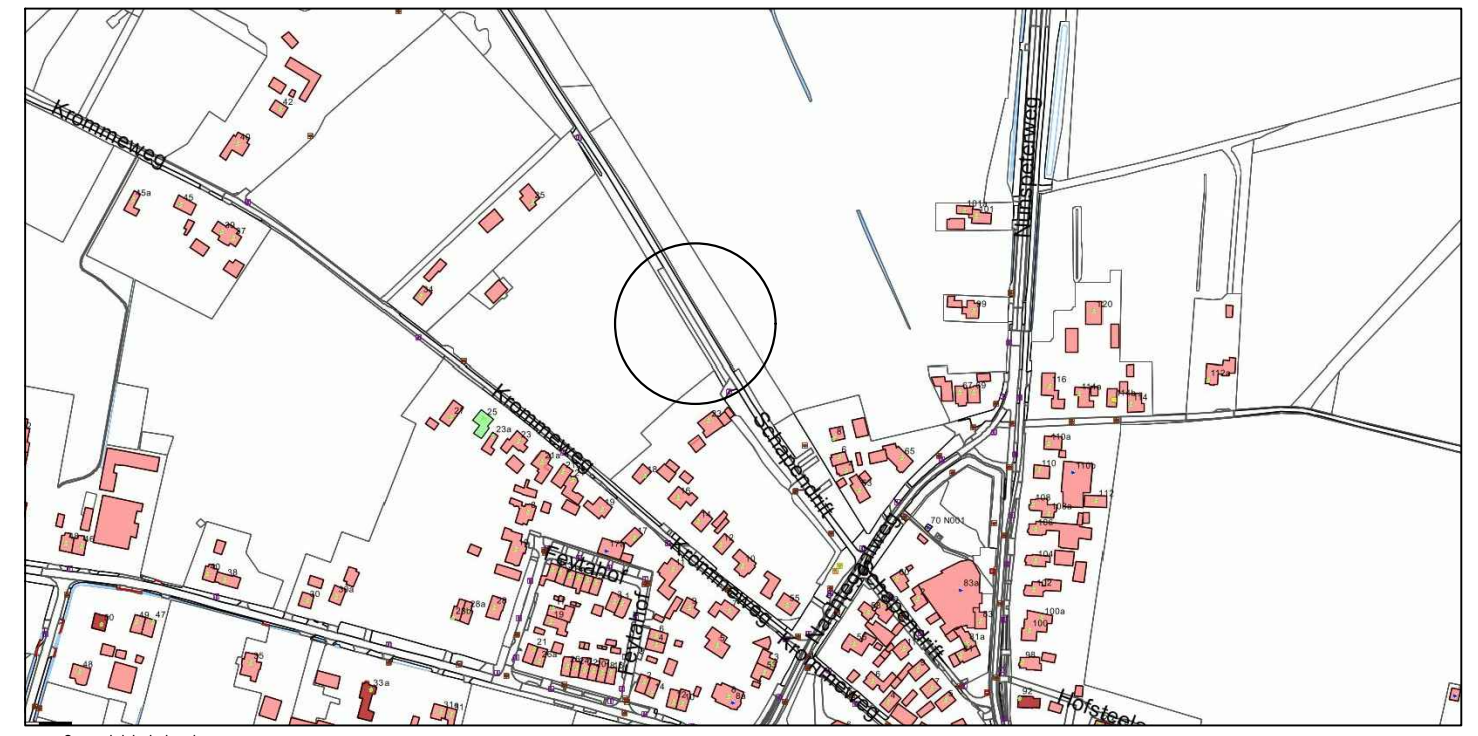

Overzichtstekening



Haag aan weerszijden hekwerk

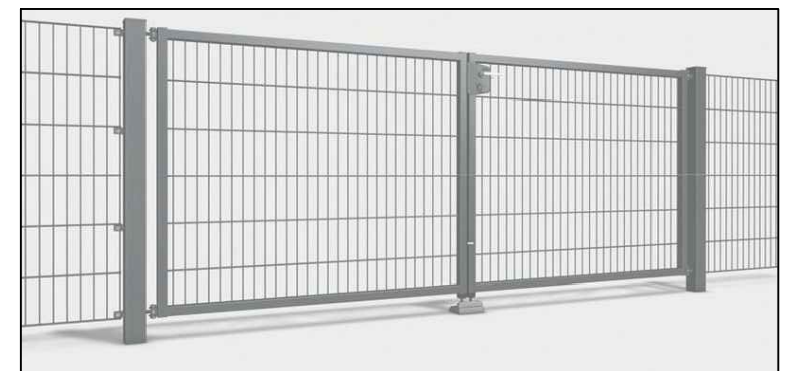

Toegangspoort




Bord




Zitbank



Hondenafvalbak

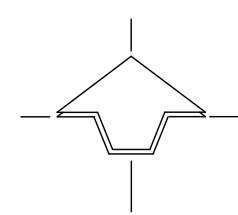

| | | |
|---|---|--|
|  | GEMEENTE NUNSPEET | |
| | <p>Hondenren Schapendrift Elspeet</p> <p>Terreininrichting voorstel</p> | |
| getekend: | N. Wijnbeek | |
| datum: | 06-03-2024 | |
| gewijzigd: | - | |
| schaal: | 1:500 | |
| formaat: | A3 | |
| tekening nr.: | 02 | |