


Ossenkolkven - Nunspeet

Inrichtingsplan Ossenkolkven



Wat gaat er gebeuren?

- Omvorming bos naar heide t.b.v. hydrologie
- Verwijderen bos, strooisellaag behouden. Gemarkeerde solitaire bomen worden gespaard.
- Verwijderen bomen.
- Pijpestrootje verwijderen middels maaien en deels uitsteken (over 20% van het oppervlak)
- Verwijderen overhangende bomen. M.u.v. voor fauna belangrijke soorten: wilgen, sporkehout, inlandse vogelkers.
- Kapen bomen, struiken en kruidenlaag handhaven.
- Verwijderen Amerikaanse eiken en douglasspar op aanwijzing vervangen door maatwerk in het veld.
- Ophogen zandpad

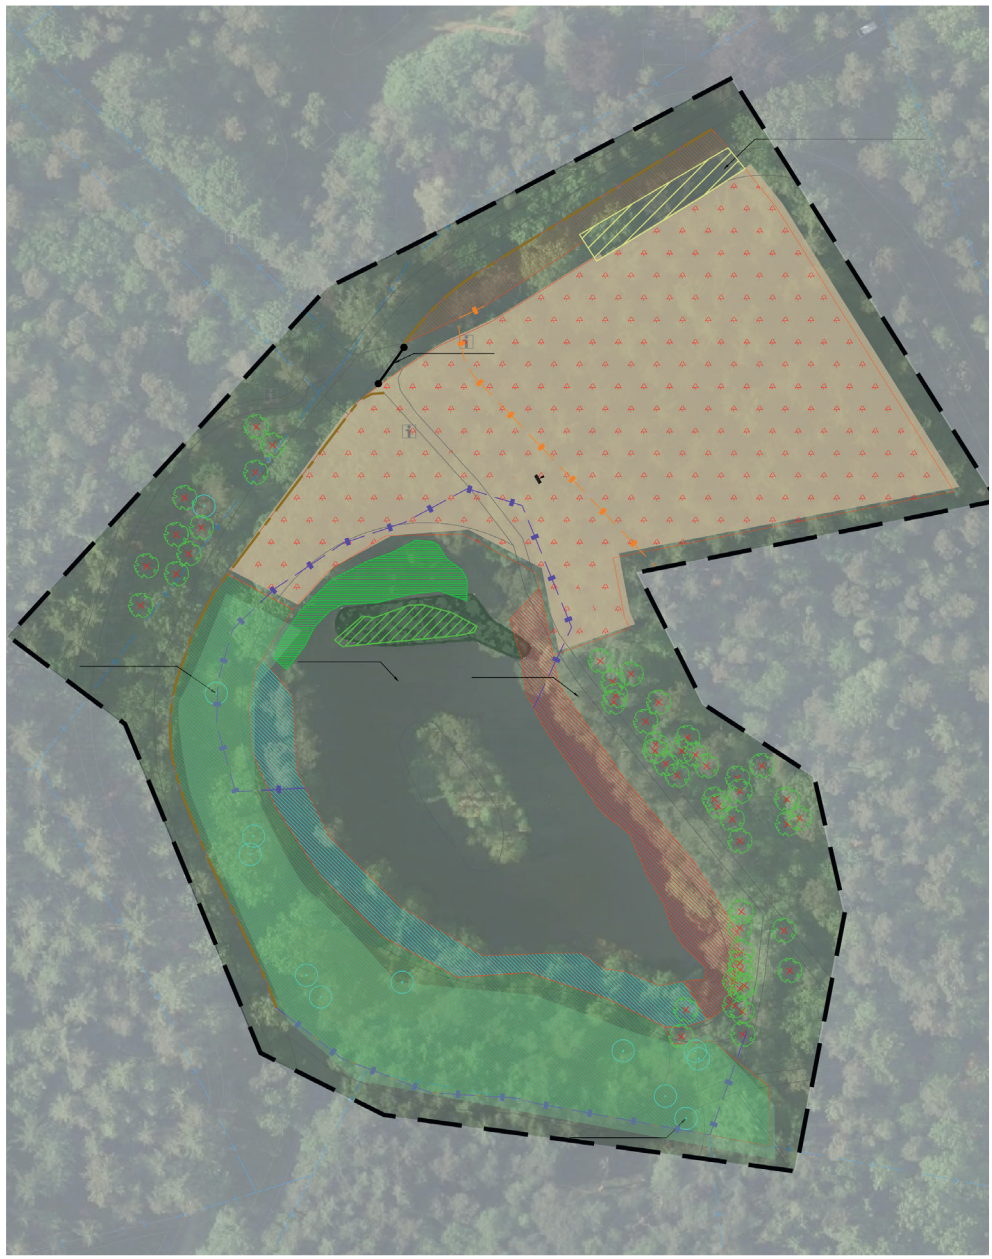

Legenda

Algemeen

- Plangrens
- Bestaande boom
- Ven

Verharding

- Doorgaande weg
Bestaand
- Zandpad

Inrichtingselementen

- Afrastering
t.b.v. hoogveen vegetatie
- Slagboom
- Bestaande parkeerplaats blijft behouden

Natuurinrichting

- Heideontwikkeling
- Solitaire bomen met kruidenlaag en liggende boomstammen tegen injrijden.
- Plasdrasgebied
- Hoogveenontwikkeling
Kruidenlaag met pijpenstroetje
- Half open bos
Met oevervegetatie
- Oevervegetatie

Schaal 1:500

