

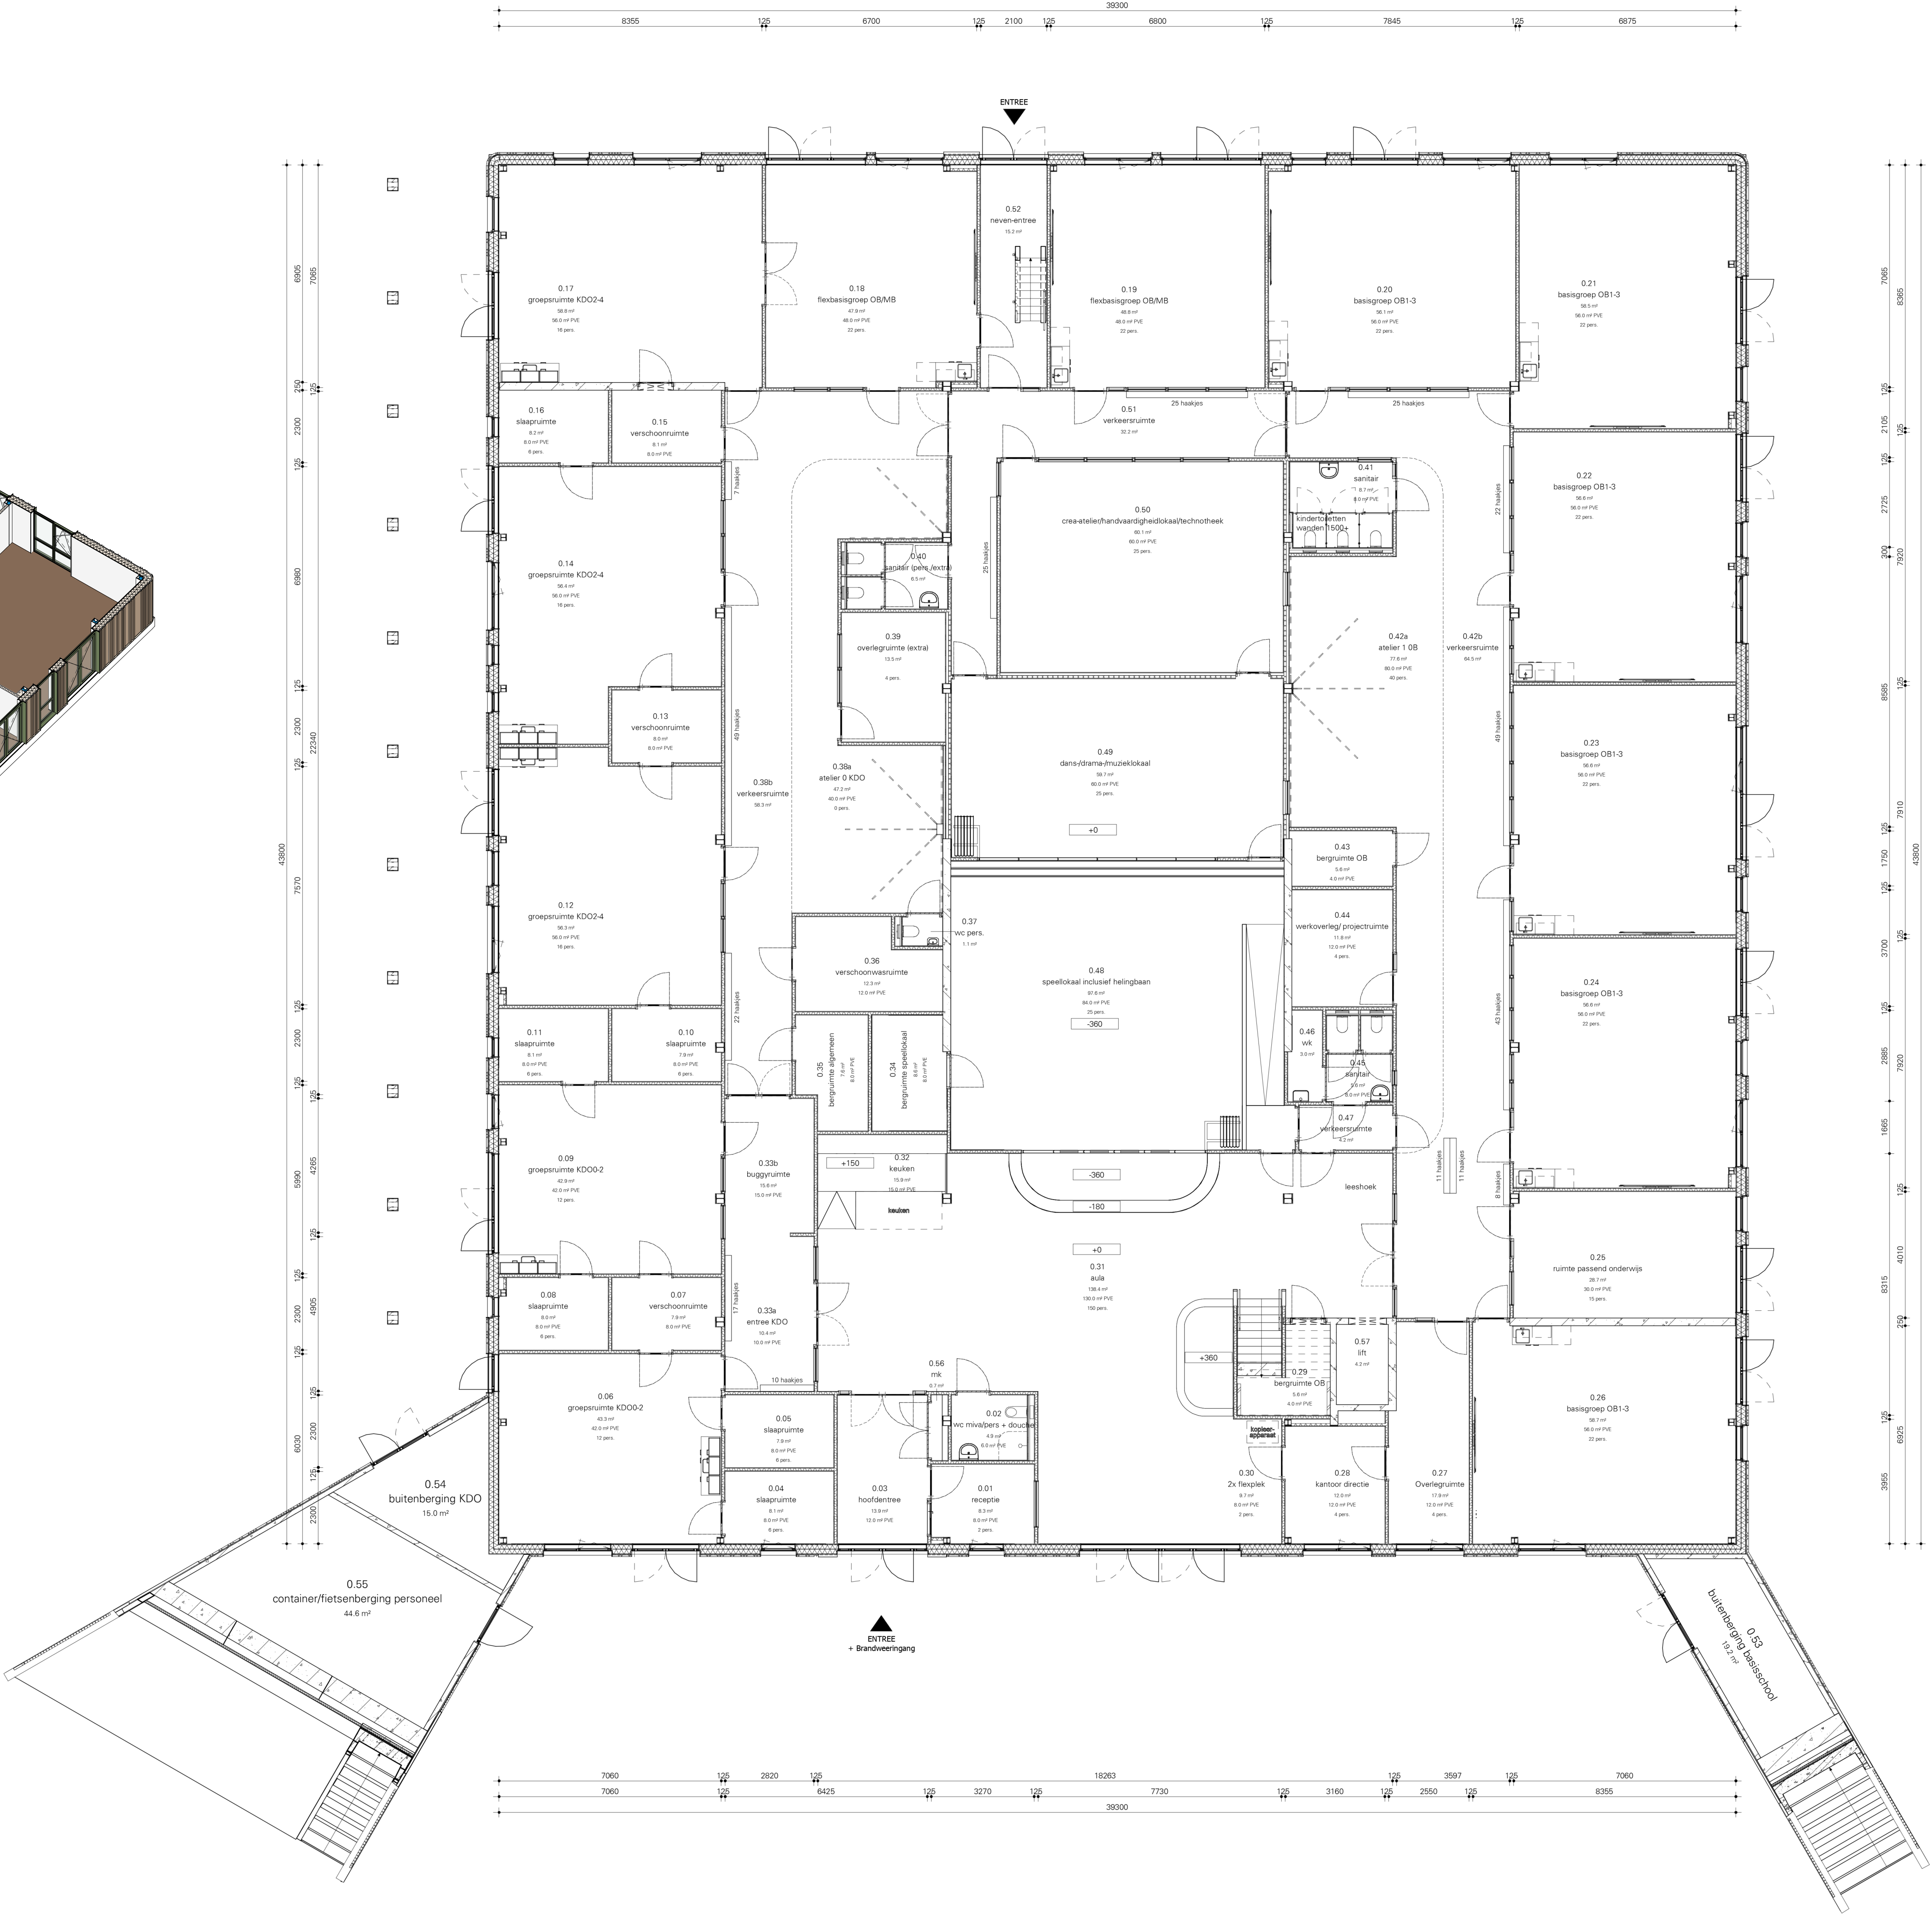
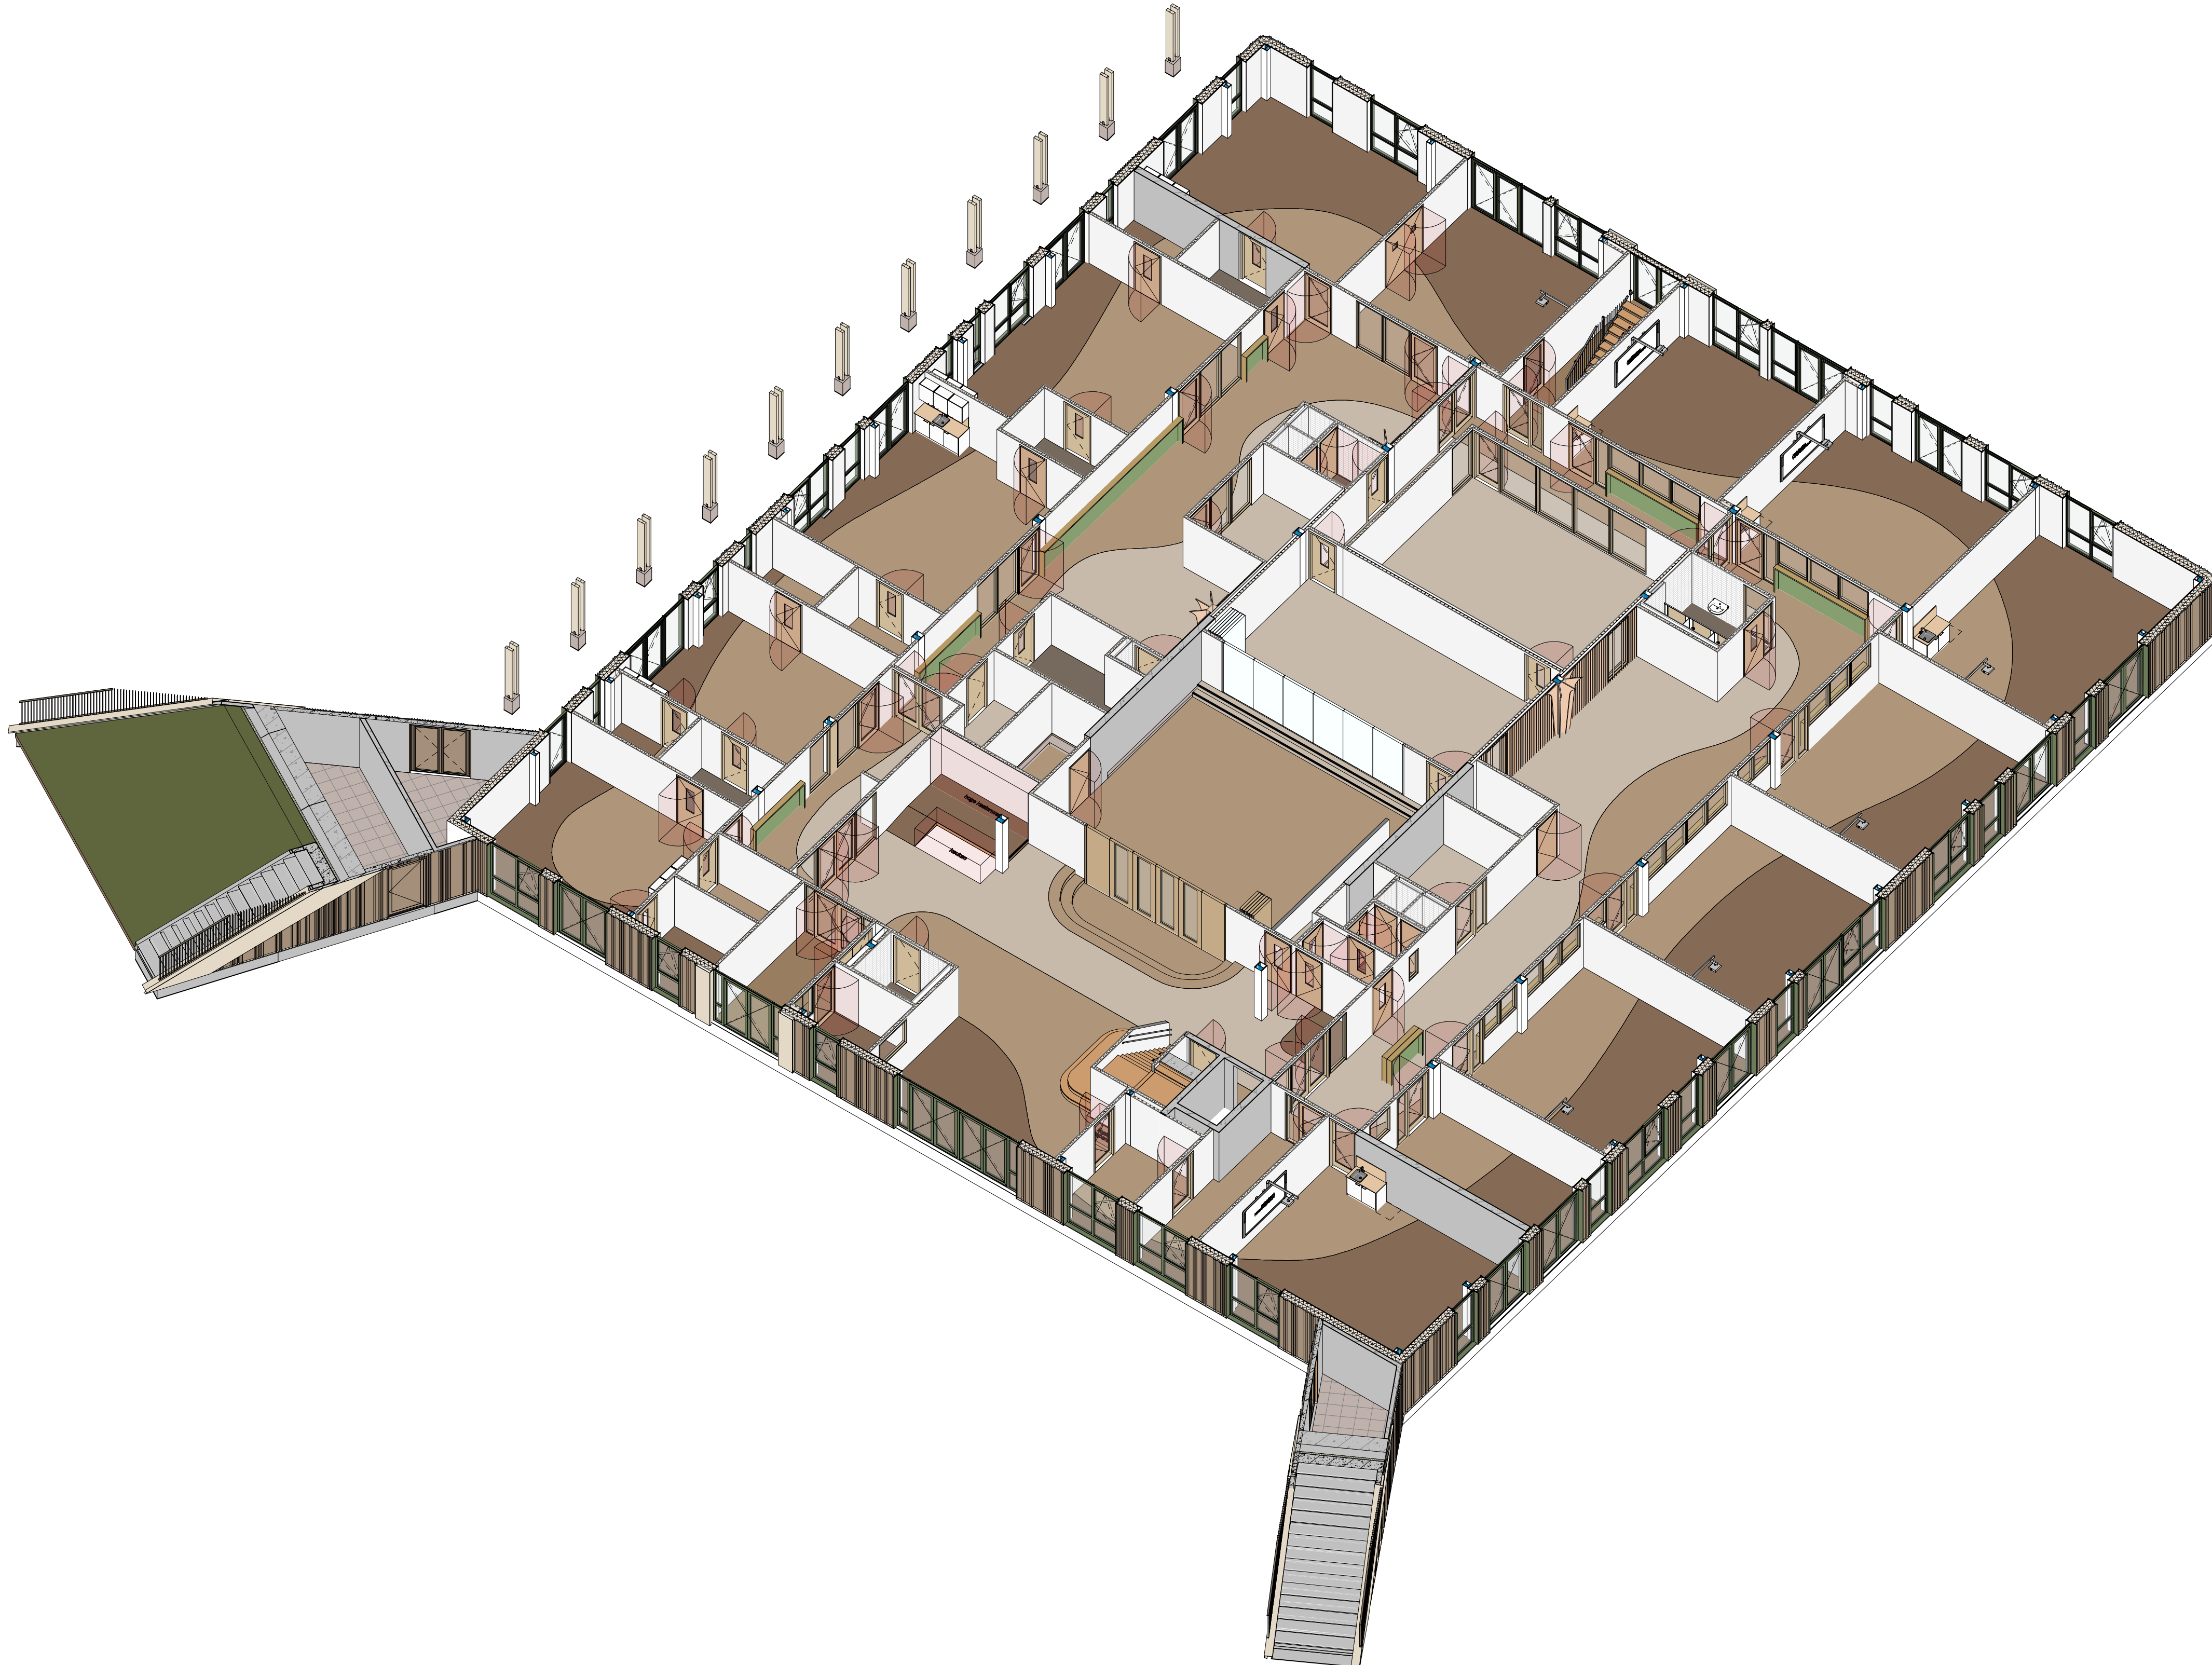


IKC De Olijfboom Nunspeet - Plattegrond Begane Grond

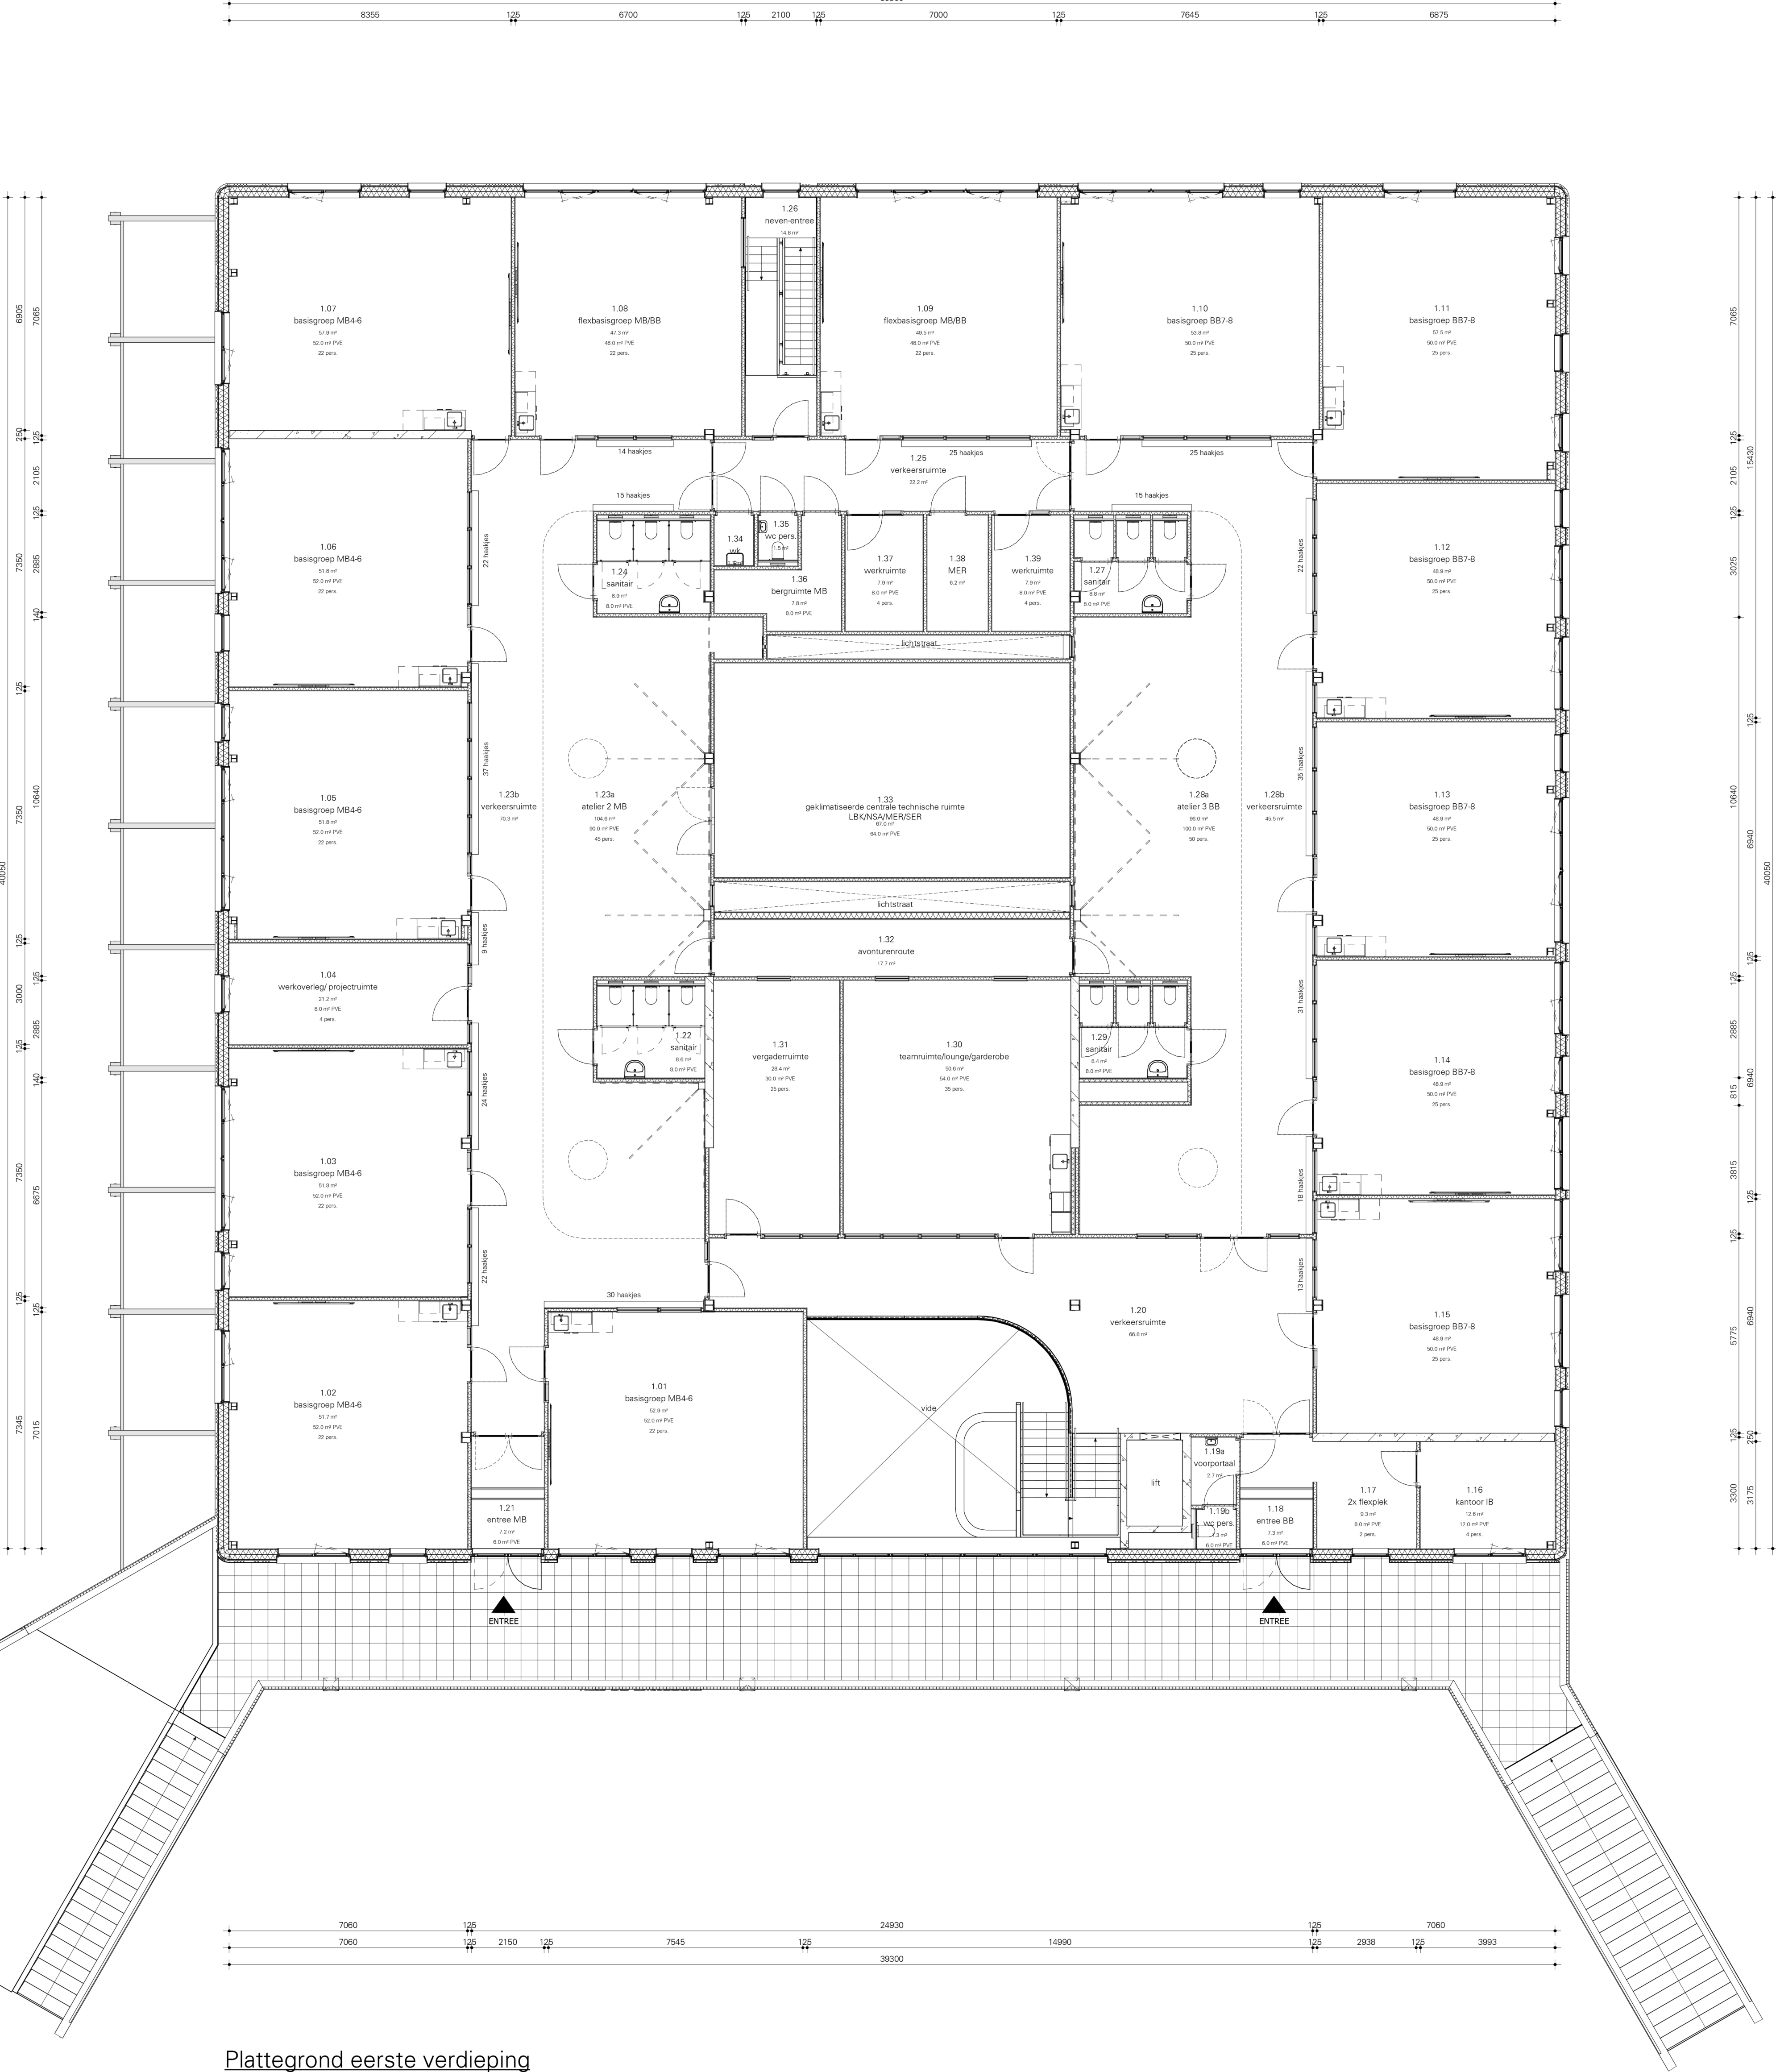

IKC De Olijfboom Nunspeet - Plattegrond Verdieping

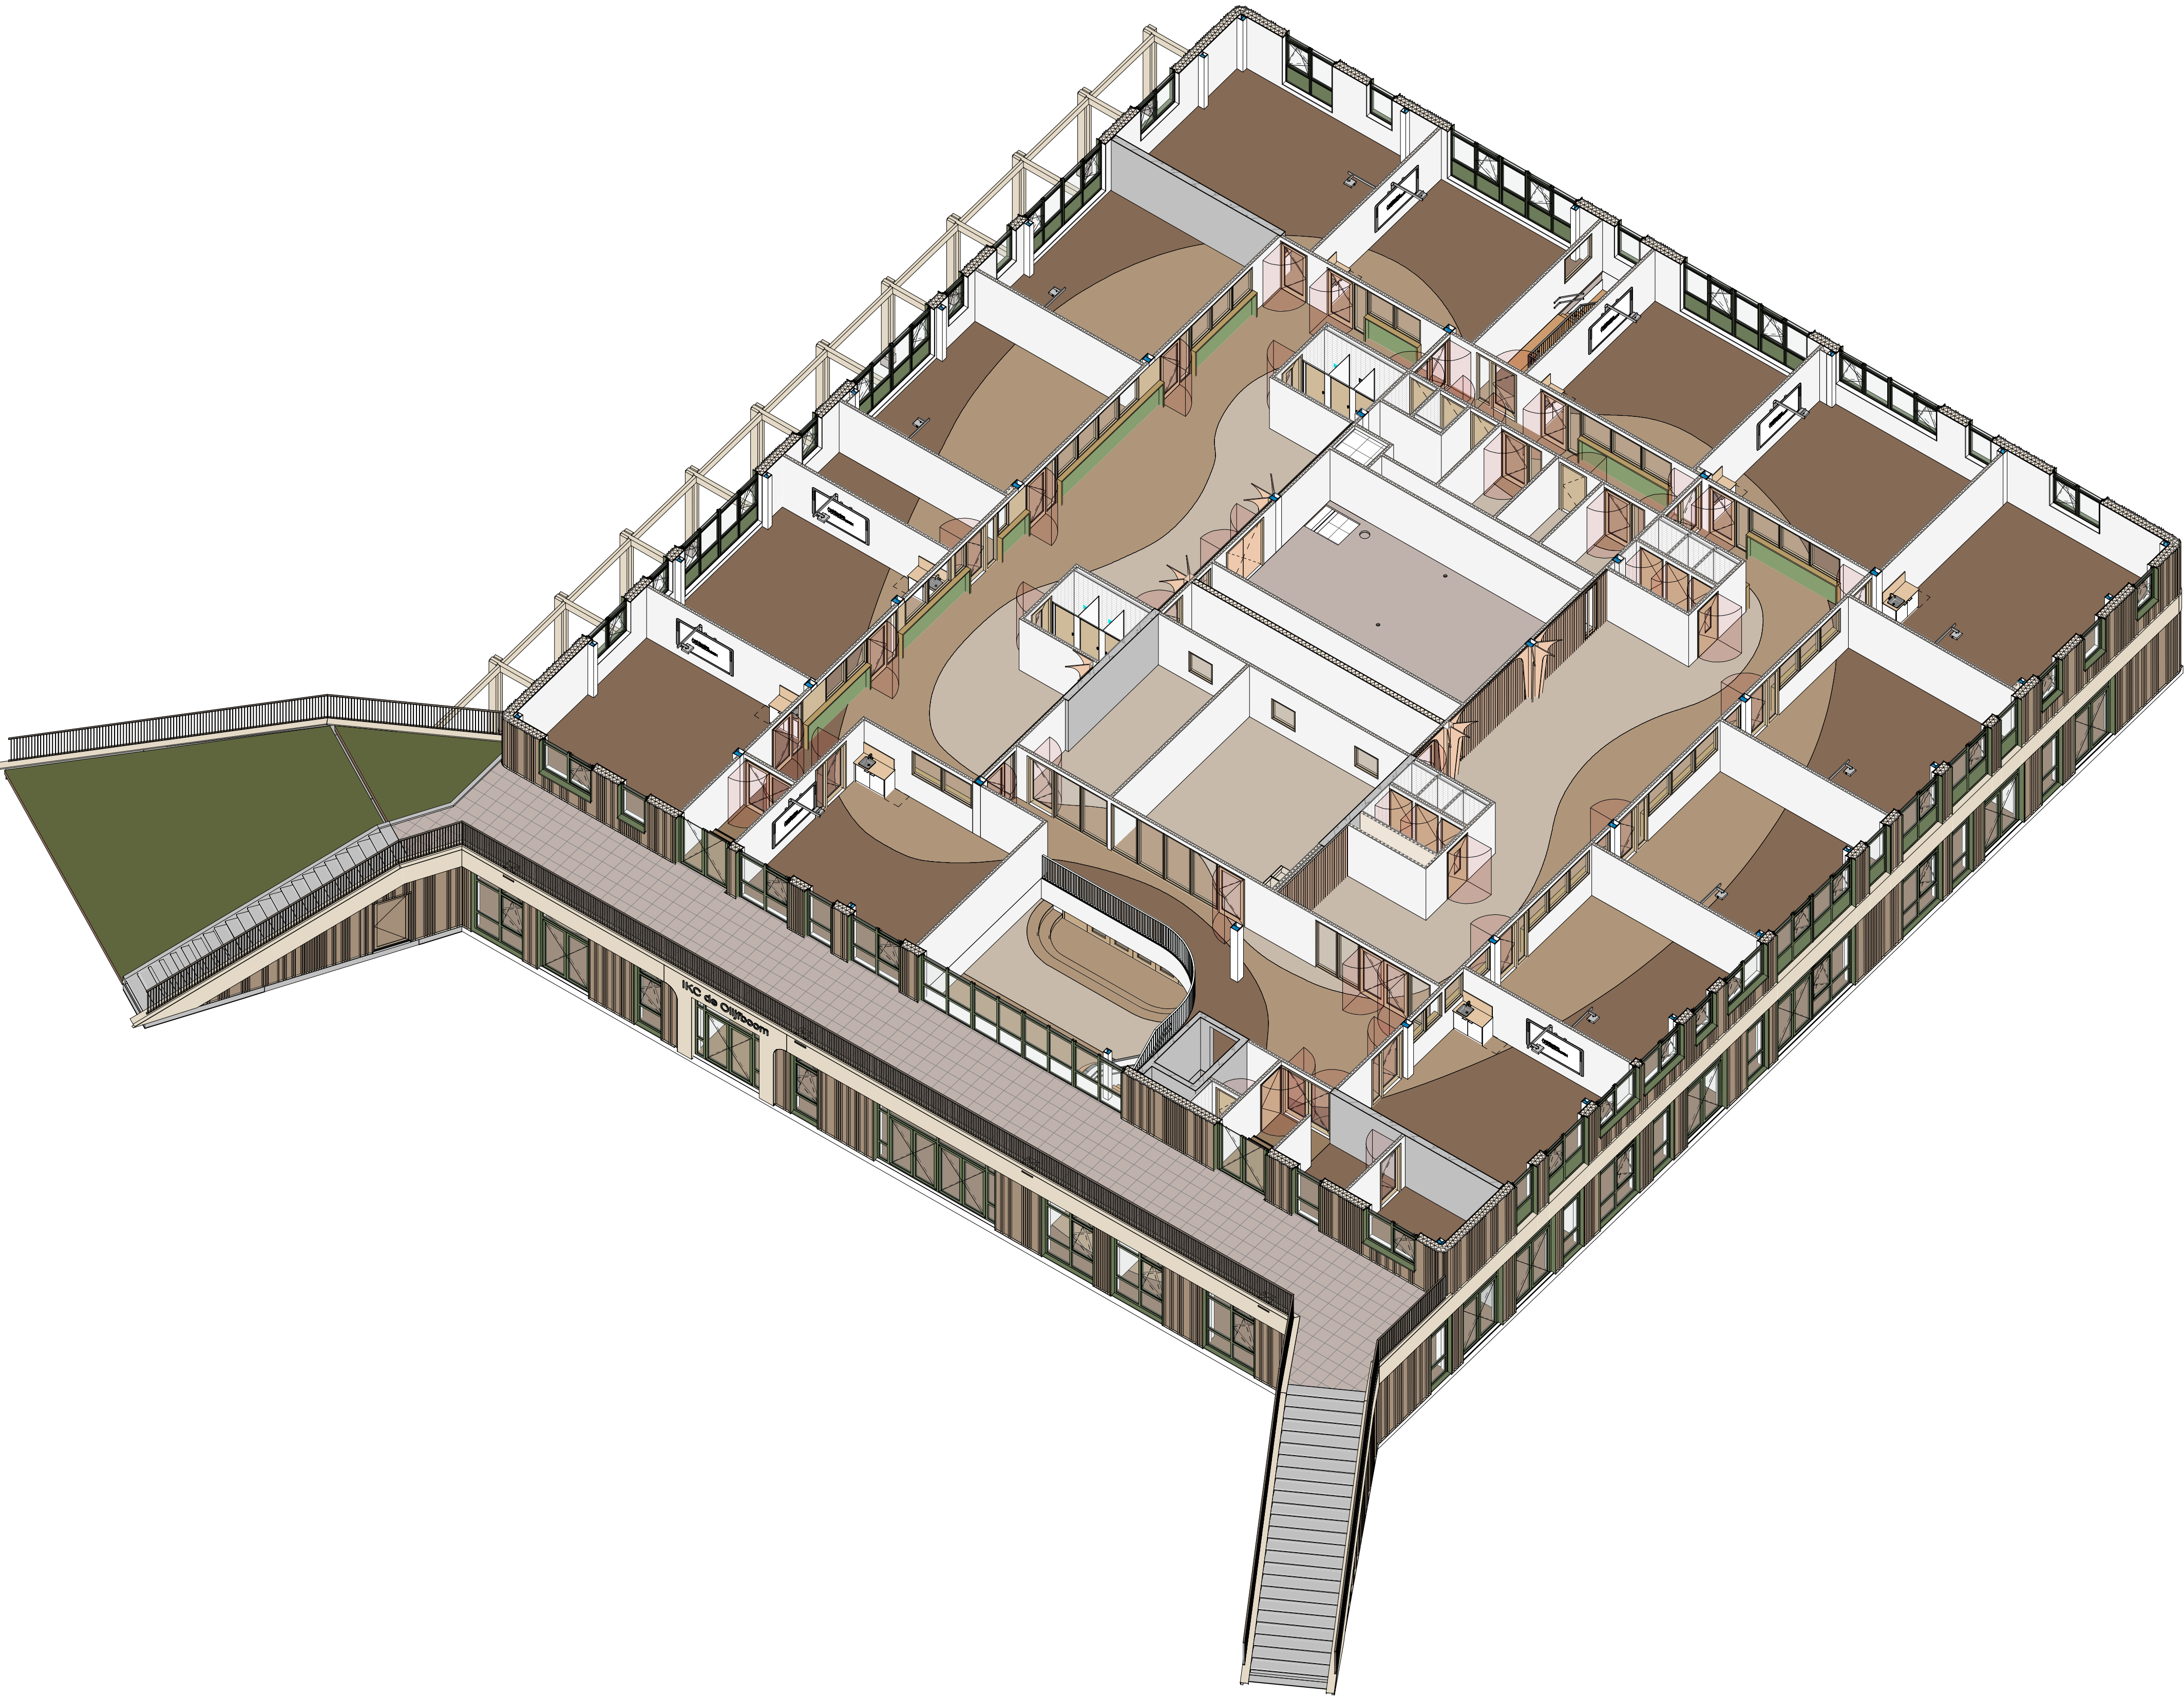

Plattegrond eerste verdieping
1 : 100

IKC De Olijfboom Nunspeet - Gevels



Voorgevel



Linkergevel



Achtergevel



Rechtergevel

IKC De Olijfboom Nunspeet - Impressies Interieur



aula



kinderdagopvang



groepsruimte



leerplein

IKC De Olijfboom Nunspeet - Impressies Exterieur



vogelvlucht



gevelbeeld entreezijde



buitenlokaal



speelpark

IKC De Olijfboom Nunspeet - Terreininrichting



Verhardingen	
	rijweg, betonverharding, keperverband kefmaat, kleur: grijs
	parkeerak, betonverharding, elksboogverband kefmaat, kleur: grijs
	pleinpad, tegelverharding, halfsteensverband rotorsteeg, 200x200x45 mm / ruiten dikte 80 mm kleur: grijs
	plein, tegelverharding, halfsteensverband rotorsteeg, 200x200x45 mm / ruiten dikte 80 mm kleur: daklegrijs
	parkeerakken materiaal: grasbetontegels
	fietsstalling/loopplein, halfverharding materiaal: padvast
	trapsteden
	figurale markering voor kort parkeren materiaal: tegel met symbool
	figurale markering voor kortparkeren voor ouderlând materiaal: tegel met symbool
	figurale markering materiaal: tegel met symbool minimale toegankelijkheidsmarkering op laadpunt

Terreininrichting	
	waterpunt
	hekwerk
	draaspoort
	paal/roerwaaier lichthoogte 4m, kleurweergave heeft van minimaal 70 (Ra), incl. schermerschakeling aankomstrijge verlichting v.c.m. met aanlegroute viermuizen
	bestaande verlichting openbare weg
	speelplekken, type toestel n.t.b.
	zandbak
	podium van hout
	tafelglijbaan
	voetbalveld
	stammenpijls voor het buitenkcaal
	takkentil
	trafal, 2x2x2m
	ondergrondse container

Bepianting	
	bomen, bestaand
	bomen, nieuw
	fruitbomen, nieuw
	speelgras, kort gemaaid
	bloemrijgrasland leverancier: Cruydt-hoeck
	haag, Fagus sylvatica maat: 100x25 cm 4 st / m, 2 rijn
	bosplantsoen
	pergola met klimplanten
Overig	
	bebouwing
	entrees
	hoogten in meters t.o.v. N.A.P.
	projectgrens

